



I/2, Doubravčany, most ev. č. 2-006

# NÁVRH dopravně inženýrského opatření (DIO)

**SEDOZ**  
DOPRAVNÍ ZNAČENÍ

Při umístění dopravního značení musí  
být dodrženy podmínky dané  
v TP66 - OZNAČENÍ PRACOVNÍCH MÍST  
NA POZEMNÍCH KOMUNIKACÍCH III.VYDÁNÍ,  
zák.č.361/2000 Sb. v platném znění  
a zák.č. 13/1997 Sb. v platném znění.



Doubravčany

razítko DOSS


**Bude zajištěn bezpečný přístup do nemovitostí dotčených stavbou!**

**Stávající dopravní značení, které bude v kolizi s DZ přechodným nutno zakrýt!**

Při umístění dopravního značení musí být dodrženy podmínky dané v TP66 - OZNAČENÍ PRACOVNÍCH MÍST NA POZEMNÍCH KOMUNIKACÍCH III.VYDÁNÍ, zák.č.361/2000 Sb. v platném znění a zák.č. 13/1997 Sb. v platném znění.

Zodpovědná osoba: Tomáš Březina	Kontroloval: Tomáš Březina	Kreslil: Tomáš Vydra	
Objednatel: VIAMONT Servis a.s.			
Akce: I/2, Doubravčany, most ev. č. 2-006			Formát: A3
Obsah: Návrh DIO - přípravné a dokončovací práce			Měřítko:
			Datum: 05/2023
			Účel: DIR
			Číslo výkresu: 01
			Paré č.:



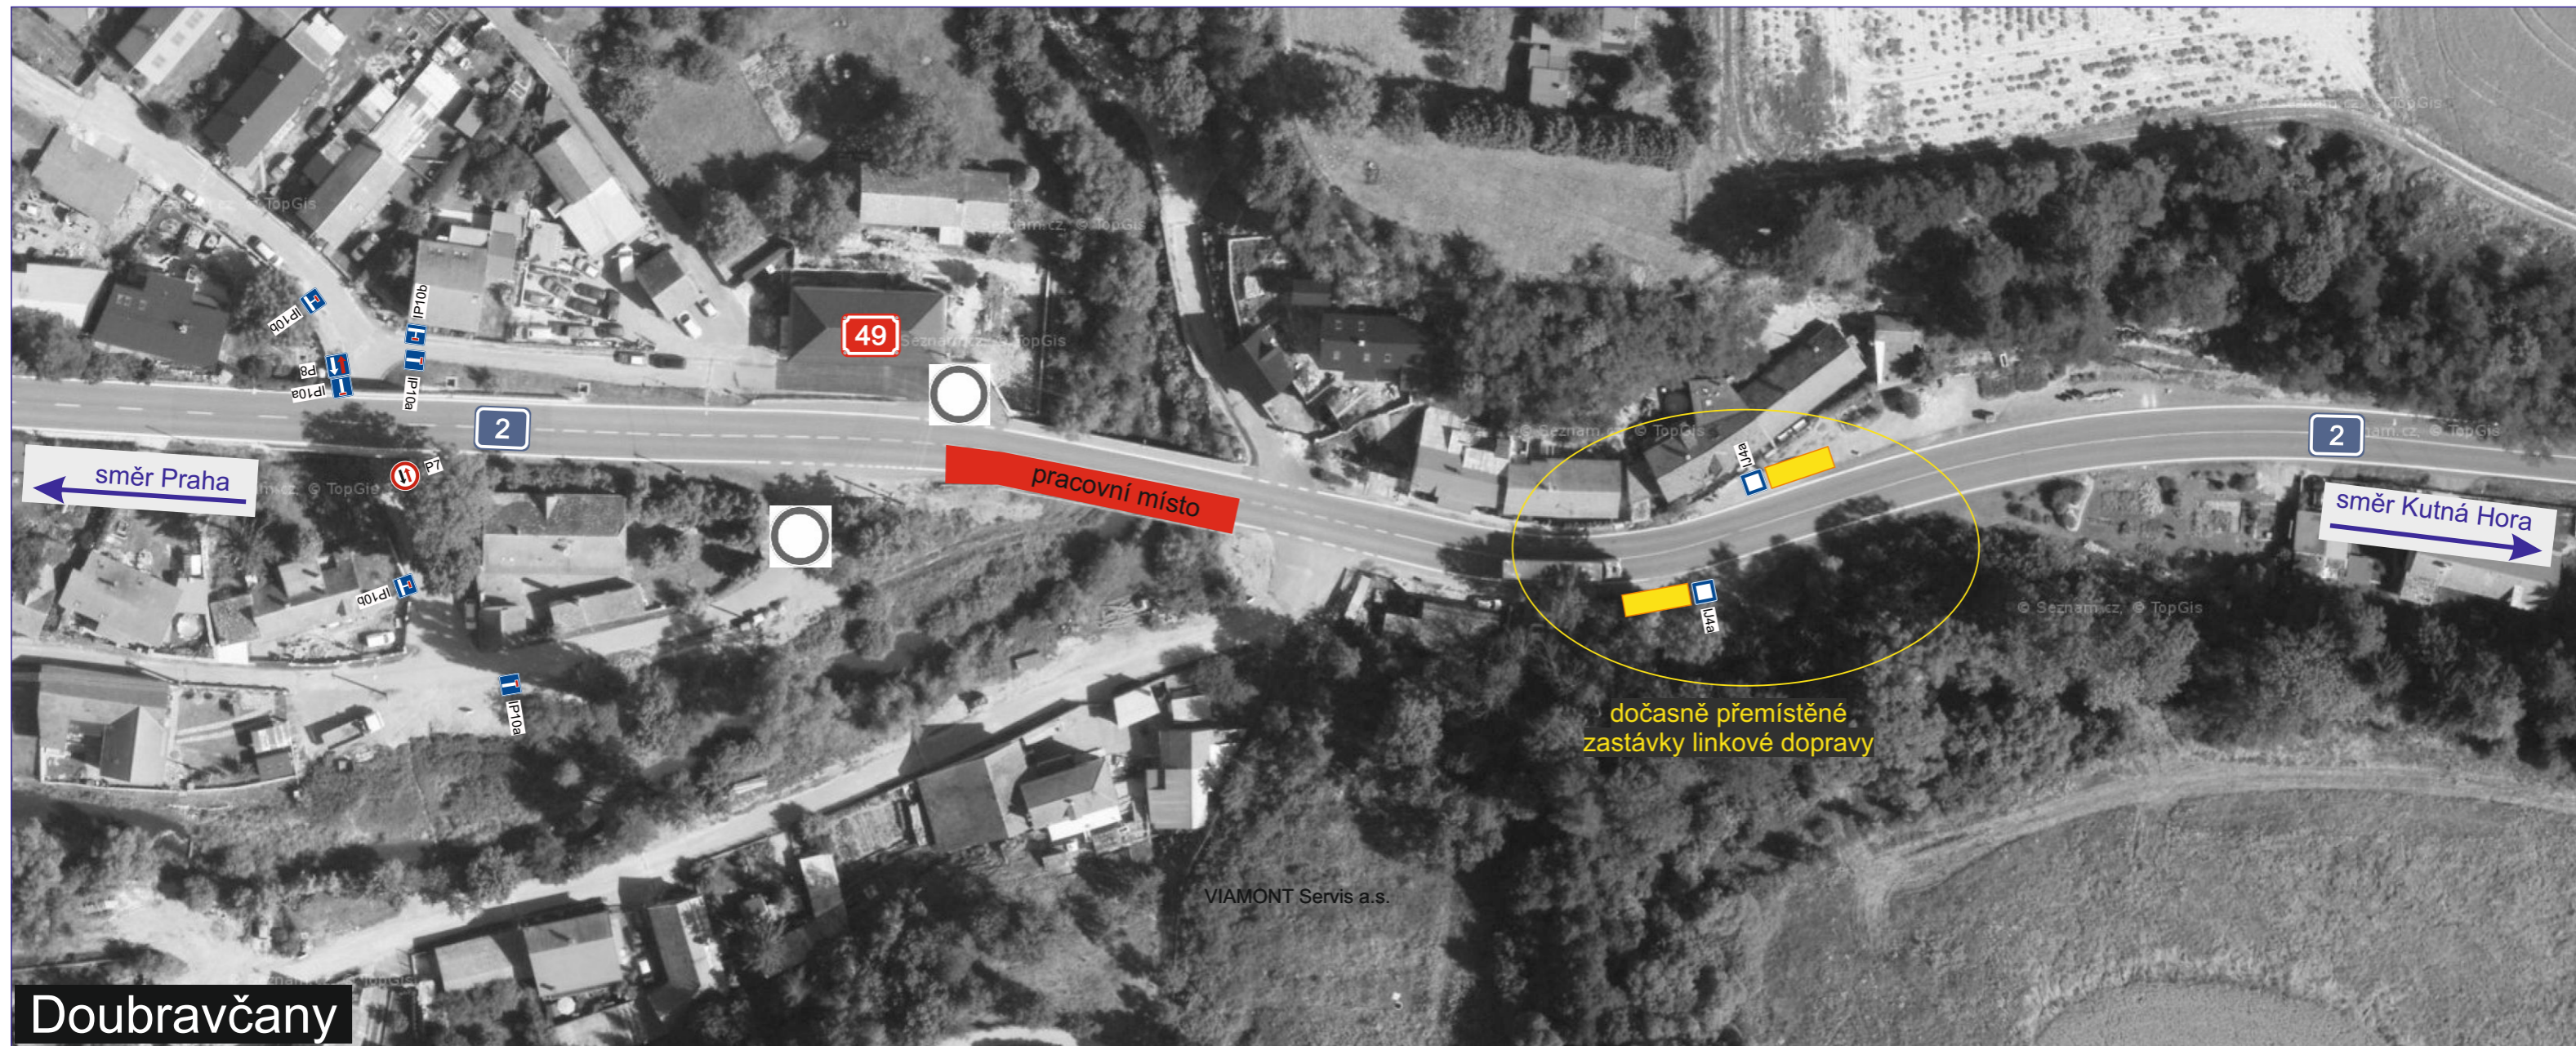

Doubravčany

razítko DOSS


**Bude zajištěn bezpečný přístup do nemovitostí dotčených stavbou!**

**Stávající dopravní značení, které bude v kolizi s DZ přechodným nutno zakrýt!**

Při umístění dopravního značení musí být dodrženy podmínky dané v TP66 - OZNAČENÍ PRACOVNÍCH MÍST NA POZEMNÍCH KOMUNIKACÍCH III.VYDÁNÍ, zák.č.361/2000 Sb. v platném znění a zák.č. 13/1997 Sb. v platném znění.

Zodpovědná osoba: Tomáš Březina	Kontroloval: Tomáš Březina	Kreslil: Tomáš Vydra	
Objednatel: VIAMONT Servis a.s.			
Akce: I/2, Doubravčany, most ev. č. 2-006			Formát: A3
			Měřítko:
			Datum: 05/2023
			Účel: DIR
Obsah: Návrh DIO - přípravné a dokončovací práce			Číslo výkresu: 02
			Paré č.:



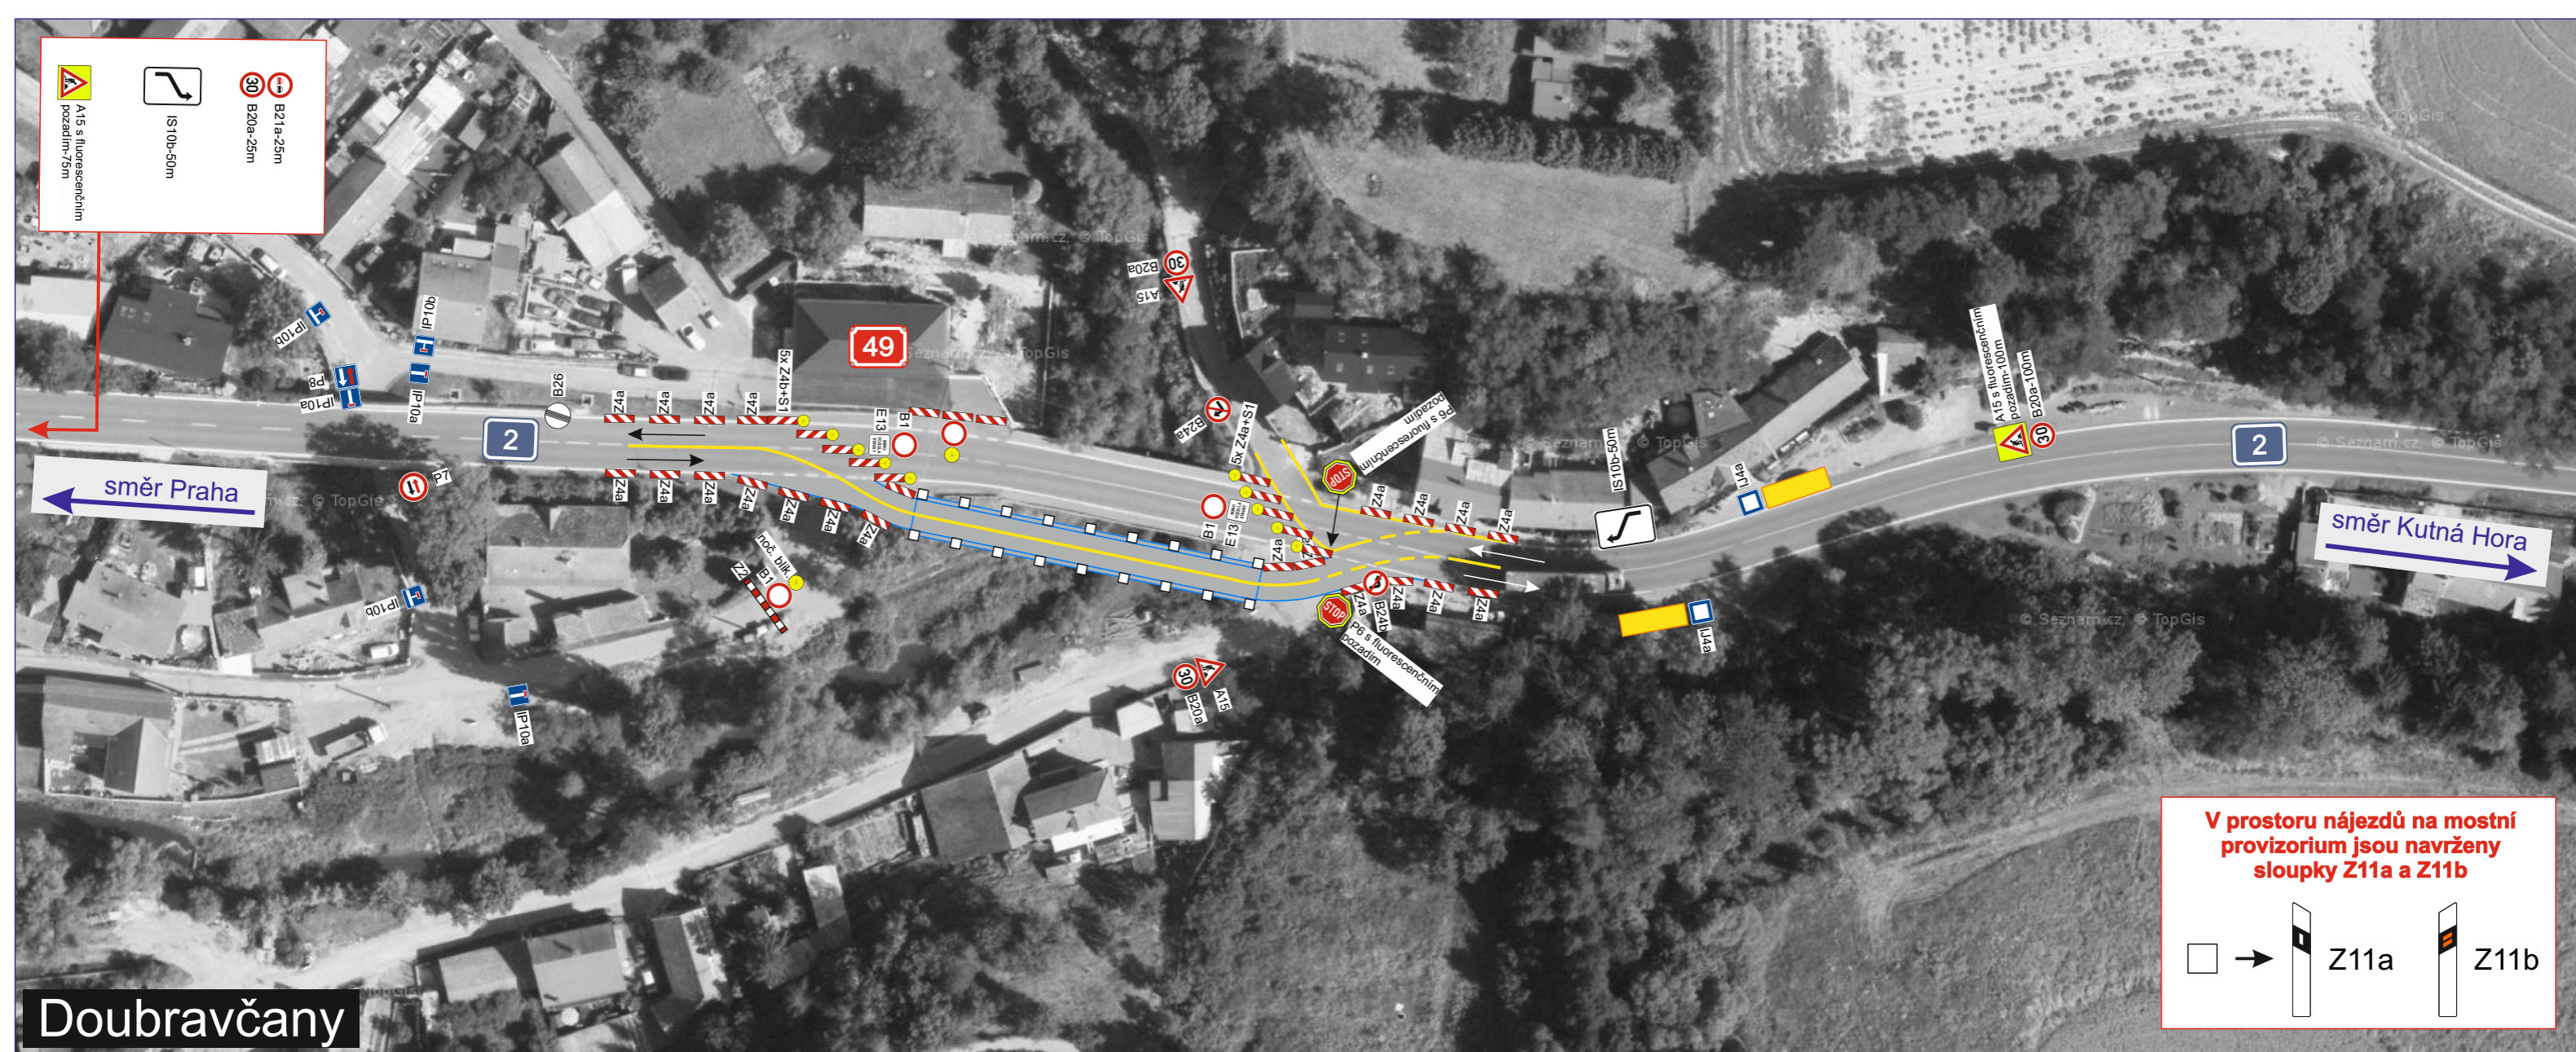

**V prostoru nájezdů na mostní provizorium jsou navrženy sloupky Z11a a Z11b**

□ → Z11a Z11b

razítko DOSS

**Bude zajištěn bezpečný přístup do nemovitostí dotčených stavbou!**

**Stávající dopravní značení, které bude v kolizi s DZ přechodným nutno zakrýt!**

Při umístění dopravního značení musí být dodrženy podmínky dané v TP66 - OZNAČENÍ PRACOVNÍCH MÍST NA POZEMNÍCH KOMUNIKACÍCH III.VYDÁNÍ, zák.č.361/2000 Sb. v platném znění a zák.č. 13/1997 Sb. v platném znění.

Zodpovědná osoba: Tomáš Březina	Kontroloval: Tomáš Březina	Kreslil: Tomáš Vydra	
Objednatel: VIAMONT Servis a.s.			
Akce: I/2, Doubravčany, most ev. č. 2-006			Formát: A3
Obsah: Návrh DIO - jízda po mostním provizoriu			Měřítko: Datum: 05/2023 Účel: DIR
			Číslo výkresu: 03 Paré č.: